


Plan de salle - Cafétéria

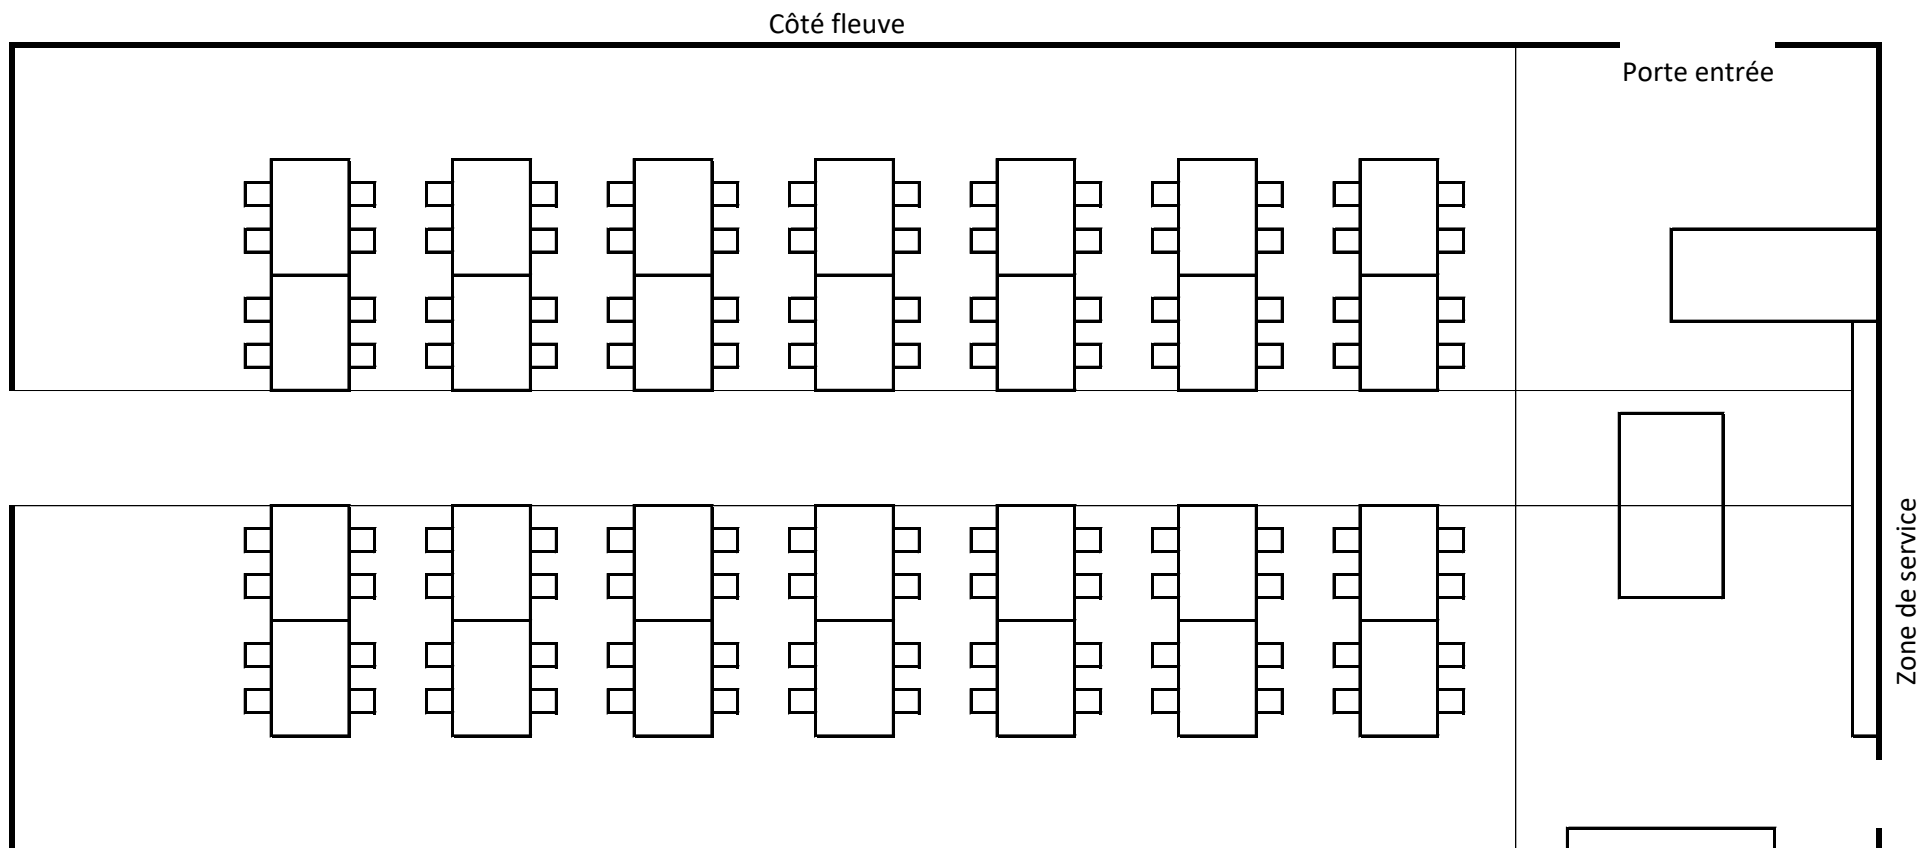

Nombre de personnes : capacité maximale 144 personnes

Nombres de tables : 30 tables et 120 chaises disponibles. Possibilité table et chaise supplémentaire en location.

Taille de la salle : 76' x 35' ou 23 m. x 10 m