


Plan de salle Adélarde-Desrosiers

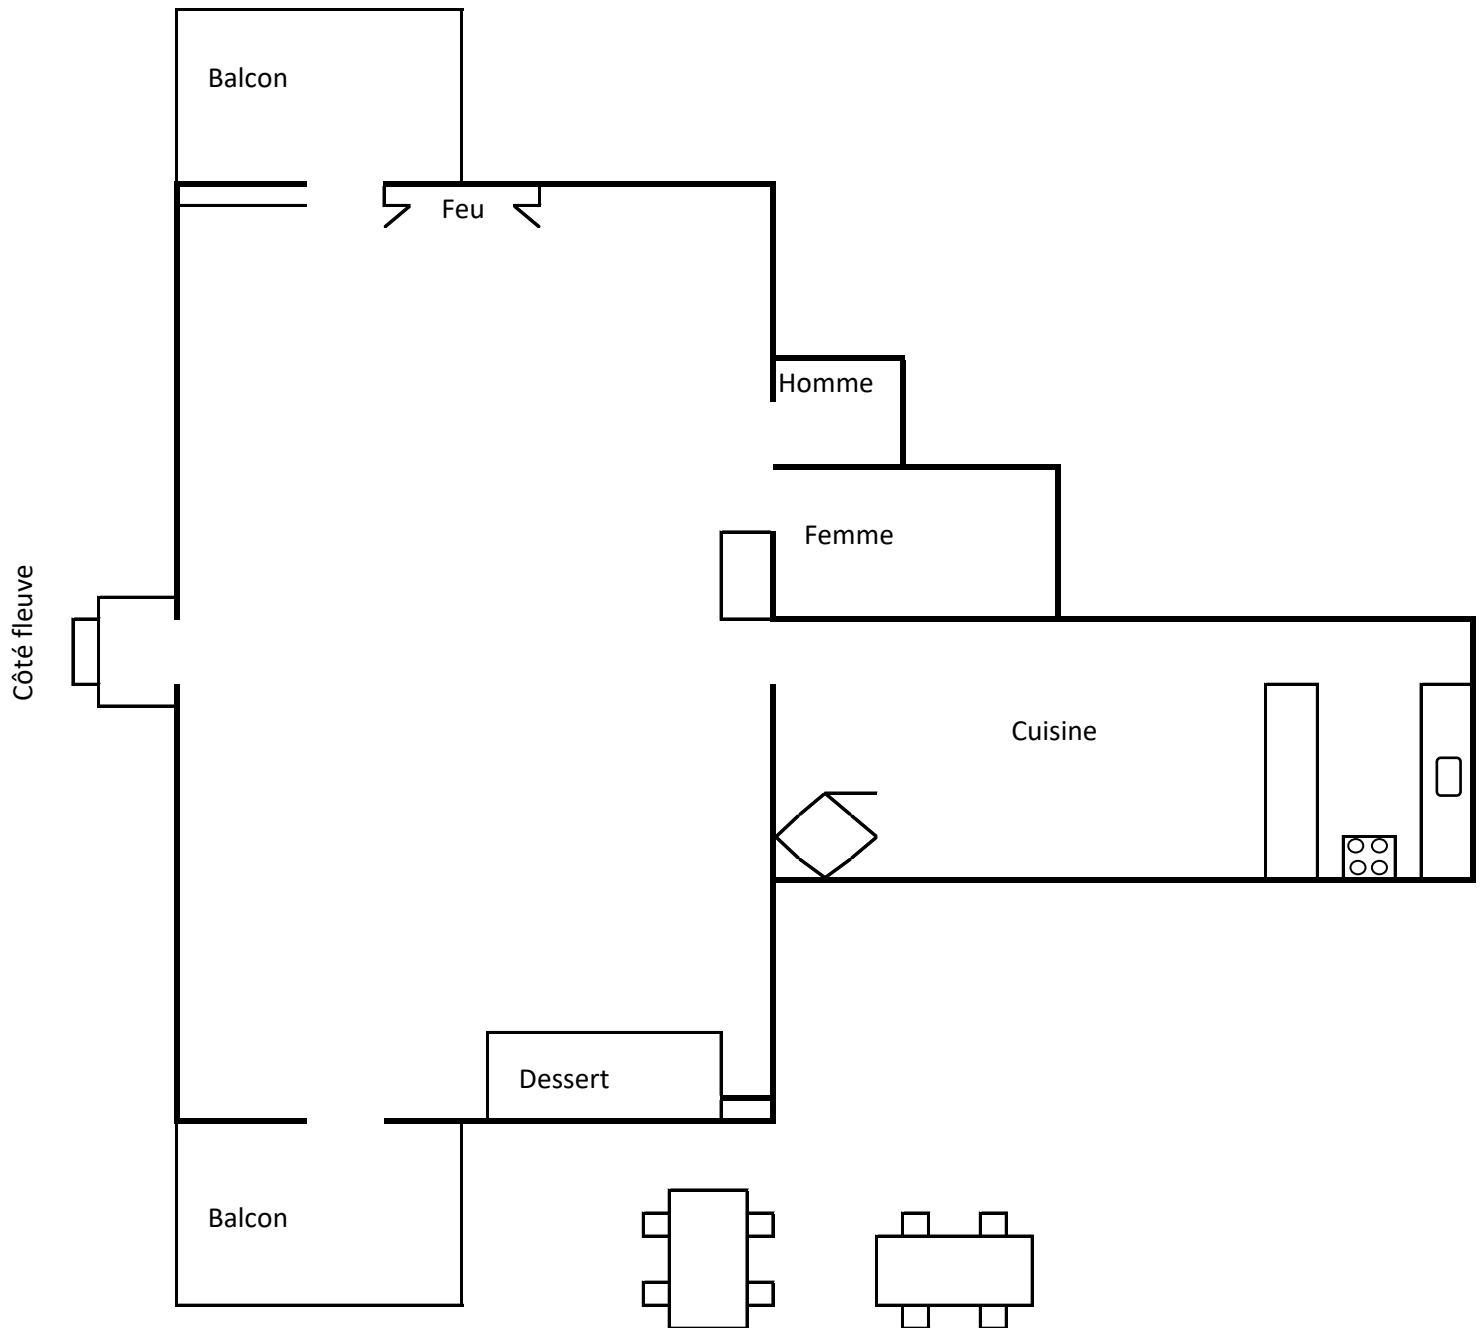

Capacité de la salle : 60 places

Taille : 23' x 43' ou 7 m x 13 m

Grandeur des tables : 6' x 3' ou 1 m x 2 m pour 4 personnes ou tablée de 8 personnes lorsque réunis.

Cuisine : Avec réfrigérateur, cuisinière et vaisselle. Pas de batière de cuisine ou autre accessoire de cuisine.

Colonie des Grèves de Contrecoeur

10350, route Marie-Victorin

Contrecoeur (Québec) J0L 1C0

450-742-4767 / 800-368-0168