



# Plan de salle Roger-Boyer

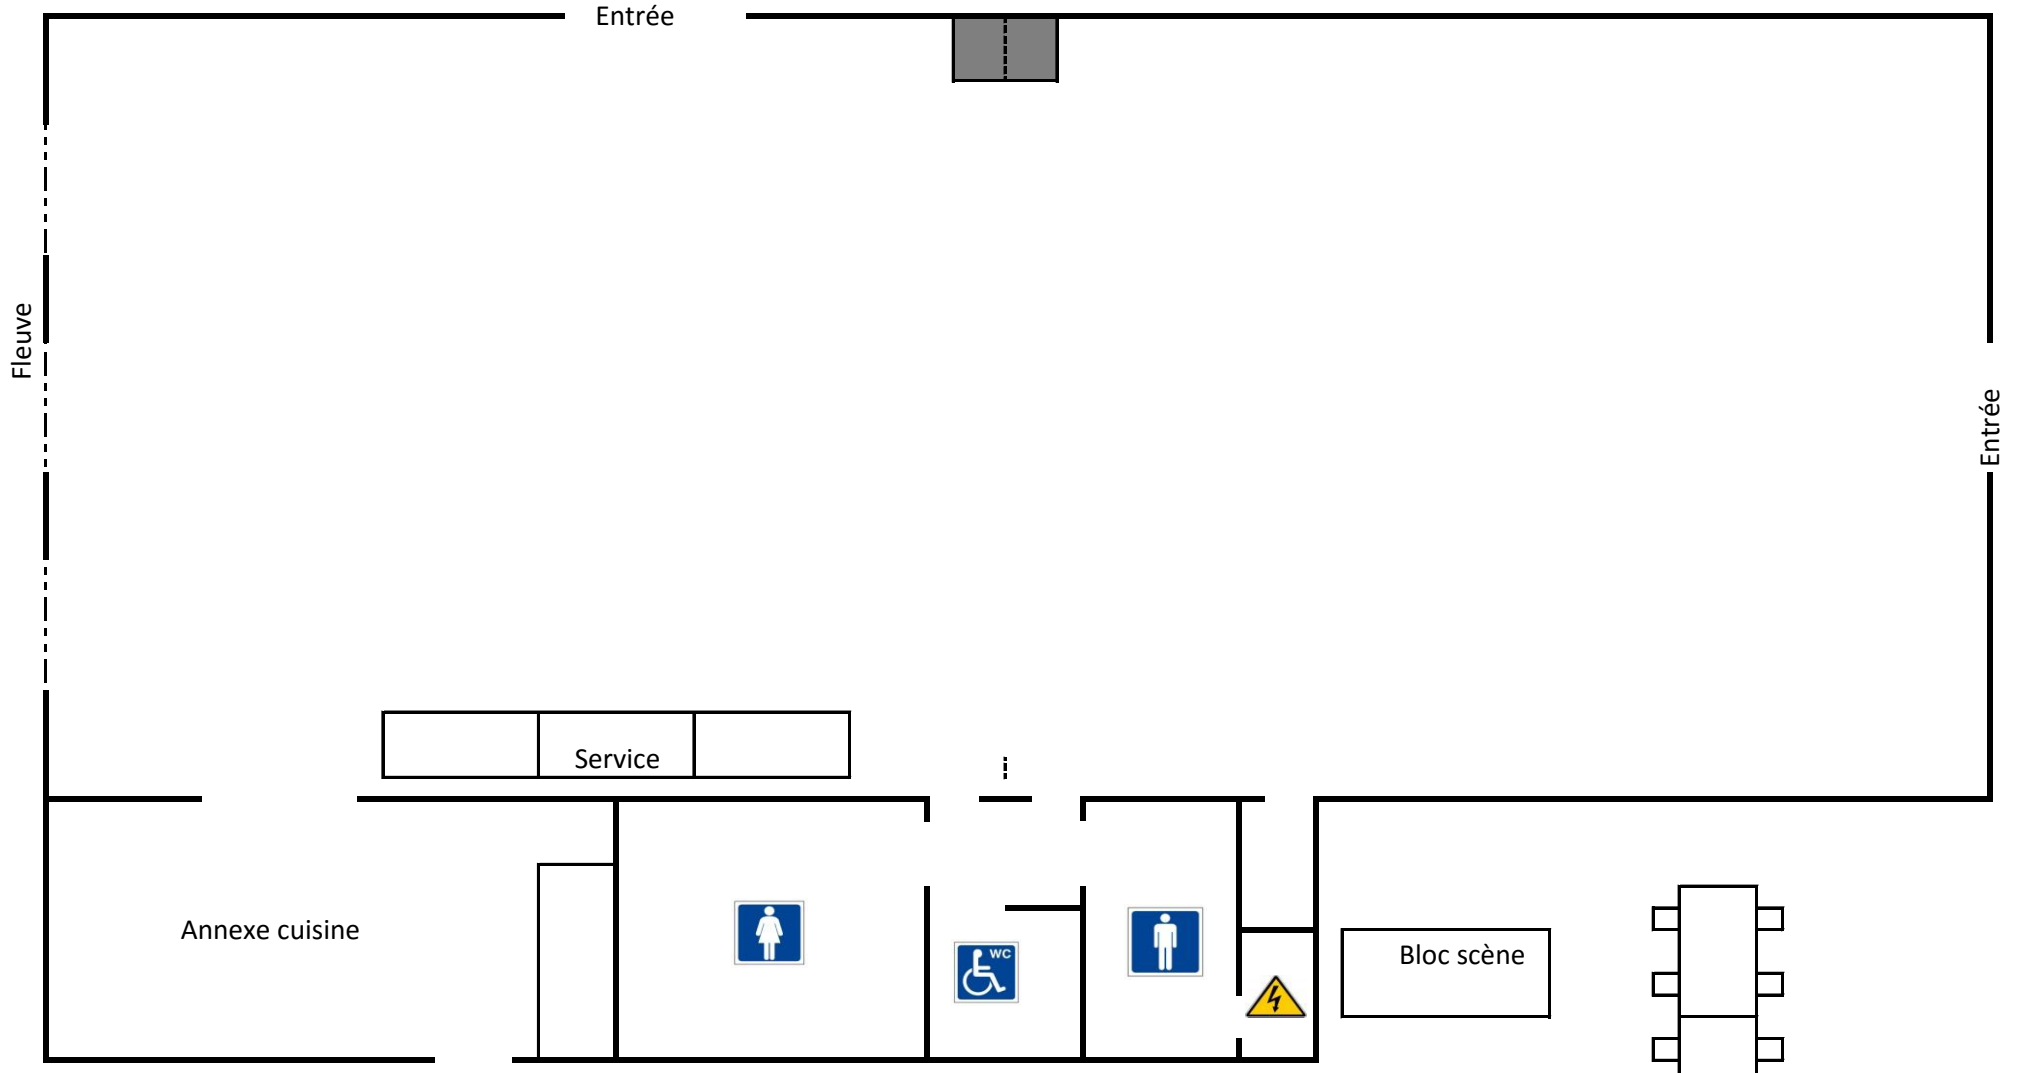

**Taille de la salle :** 76' x 35' ou 23 m x 10 m

**Bloc scène :** 4 blocs scène de 4' x 8' ou 122 cm x 244 cm (amovibles)

**Grandeur des tables :** 6' x 3' ou 1 m x 2 m pour 4 personnes ou table de 8 personnes lorsque réunis.

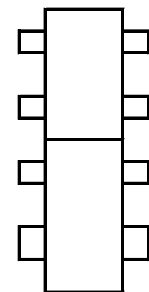

Modèle de tables